


1. 特殊建築物によるフロー

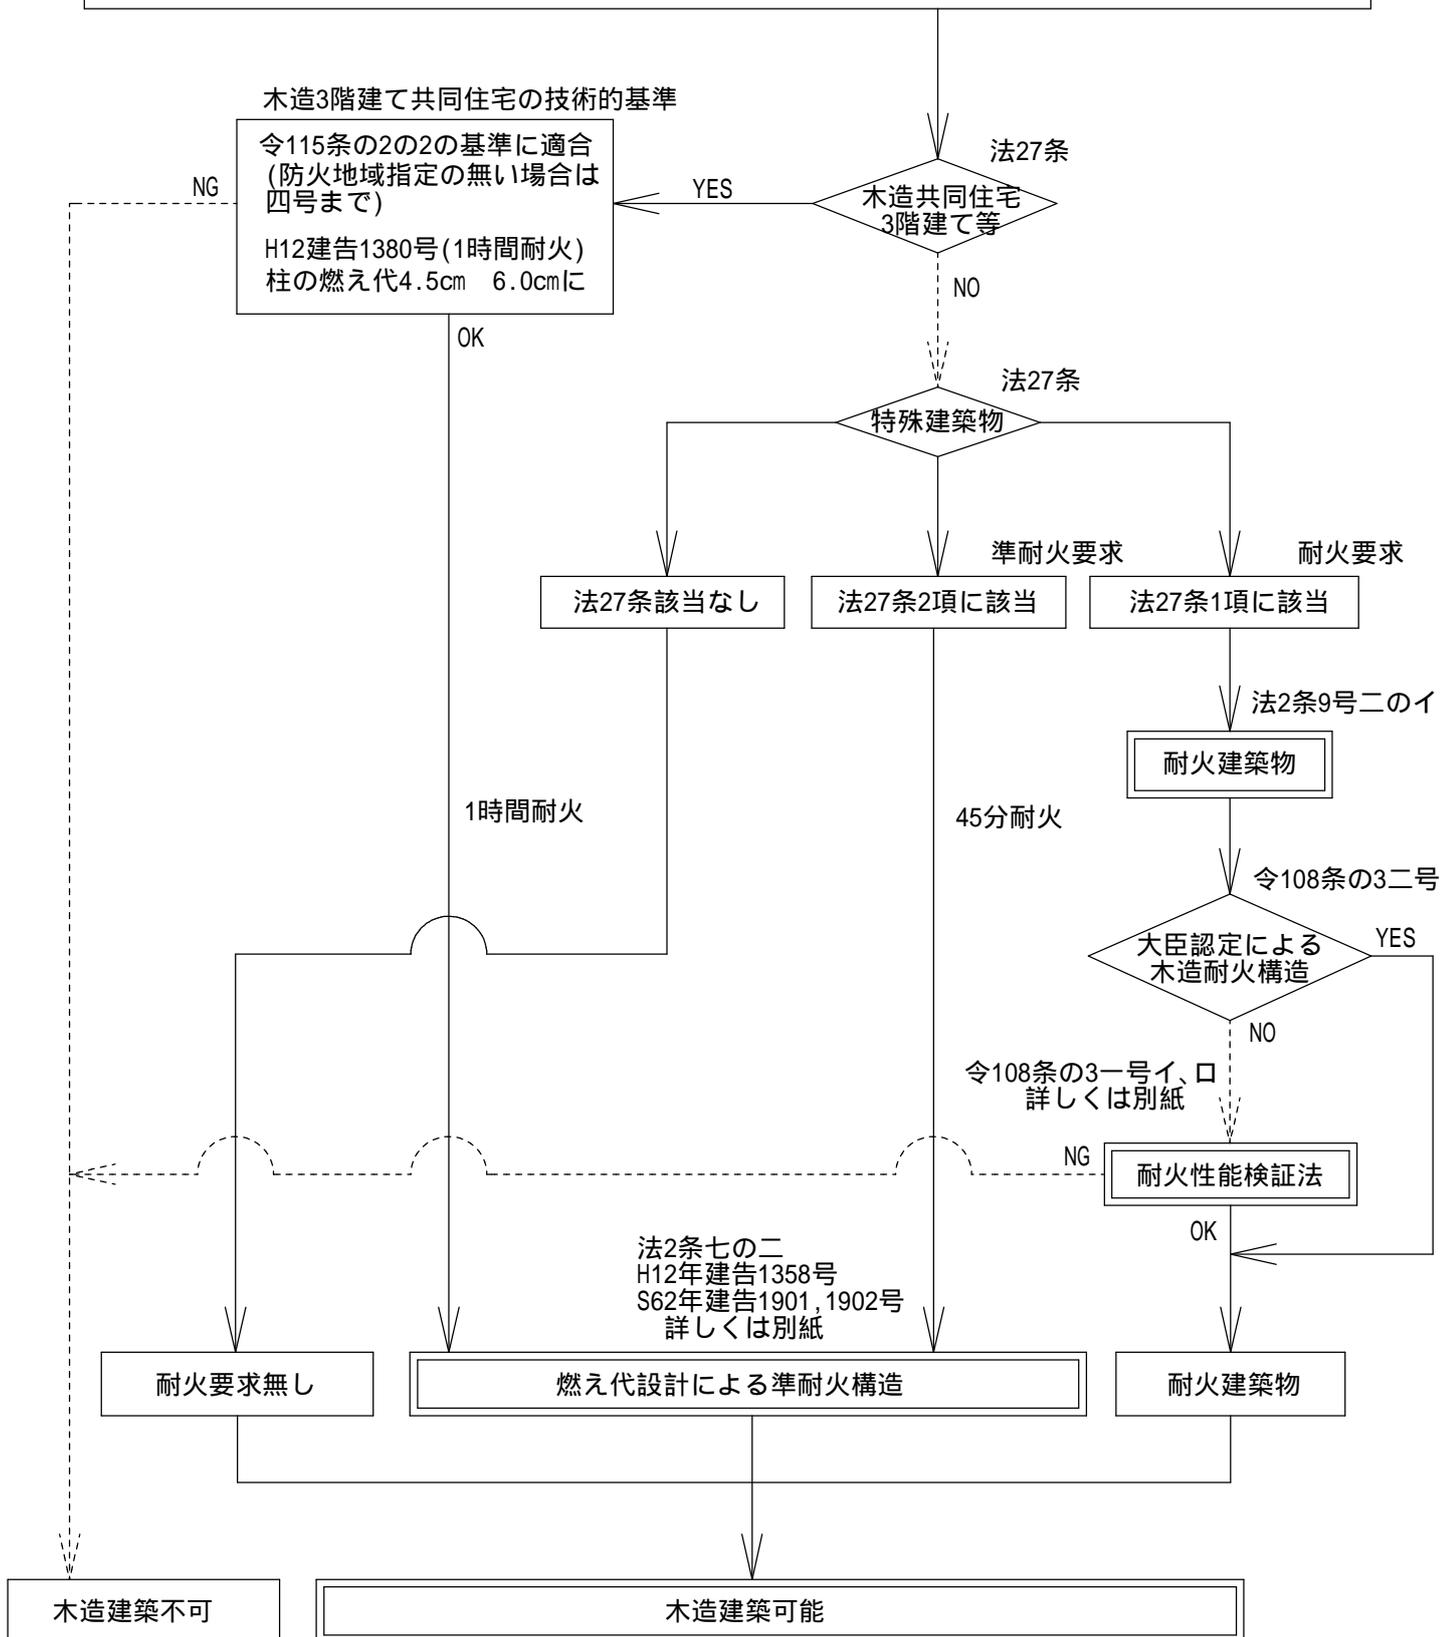

木造3階建て共同住宅等

地階を除く階数=3
3階全てを下宿、共同住宅、寄宿舍
法27条二号又は三号以外
防火地域以外
の全てに該当